


superficies:	1. salón-comedor	18,03 m2
	2. distribuidor	2,44 m2
	3. cocina	10,74 m2
	4. dormitorio 1	13,12 m2
	5. dormitorio 2	11,54 m2
	6. baño 1	4,91 m2
	7. baño 2	3,61 m2
	8. terraza	11,22m2

total const.: 82,00 m2
total comp.: 70,00 m2

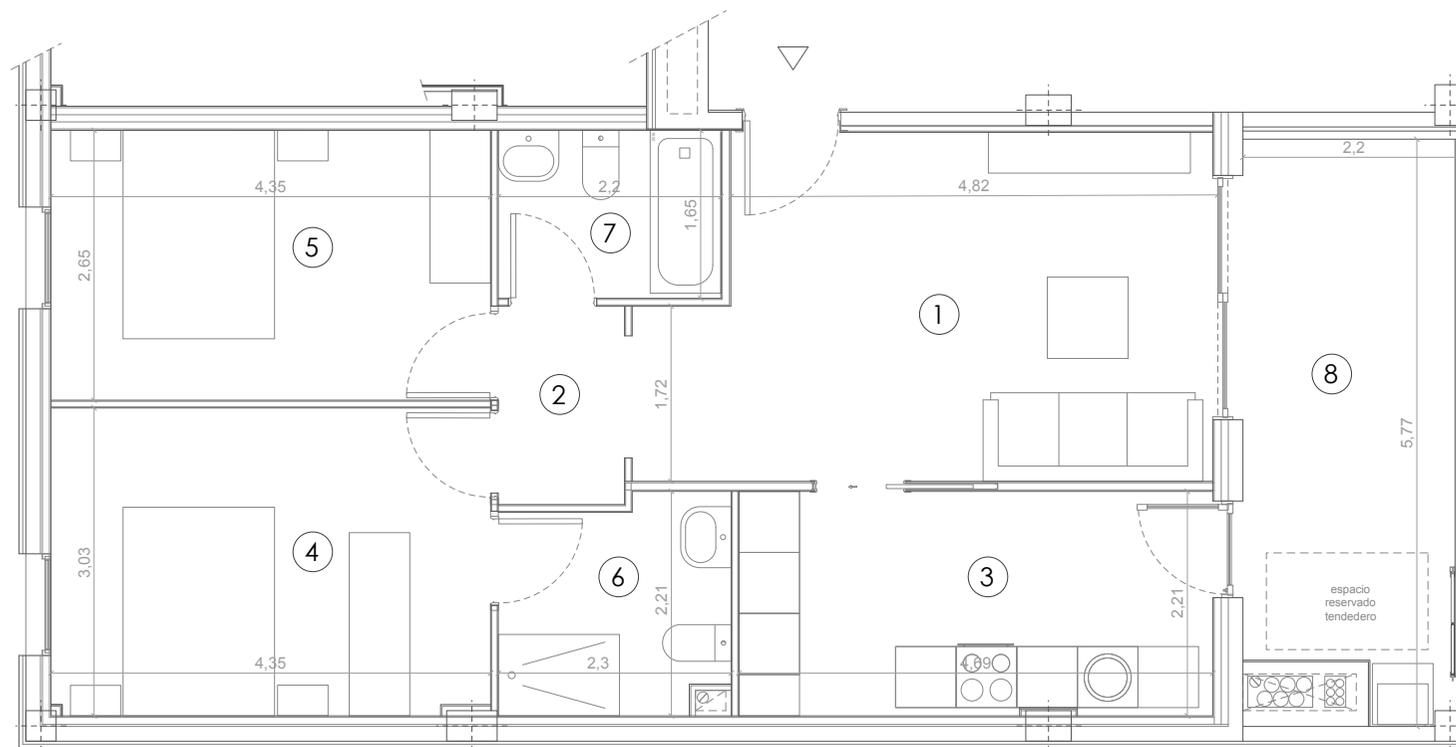

*La dirección facultativa se reserva el derecho de efectuar modificaciones en las distribuciones, superficies y materiales, por razones técnicas, administrativas o de suministro.