


superficies:	1. salón-comedor-cocina	25,08 m2
	2. distribuidor	5,02 m2
	3. dormitorio 1	12,05 m2
	4. dormitorio 2	11,23 m2
	5. baño 1	4,92 m2
	6. terraza	3,50 m2
	7. jardín*	11,25m2

total const.:	66,94 m2
total comp.:	60,05 m2

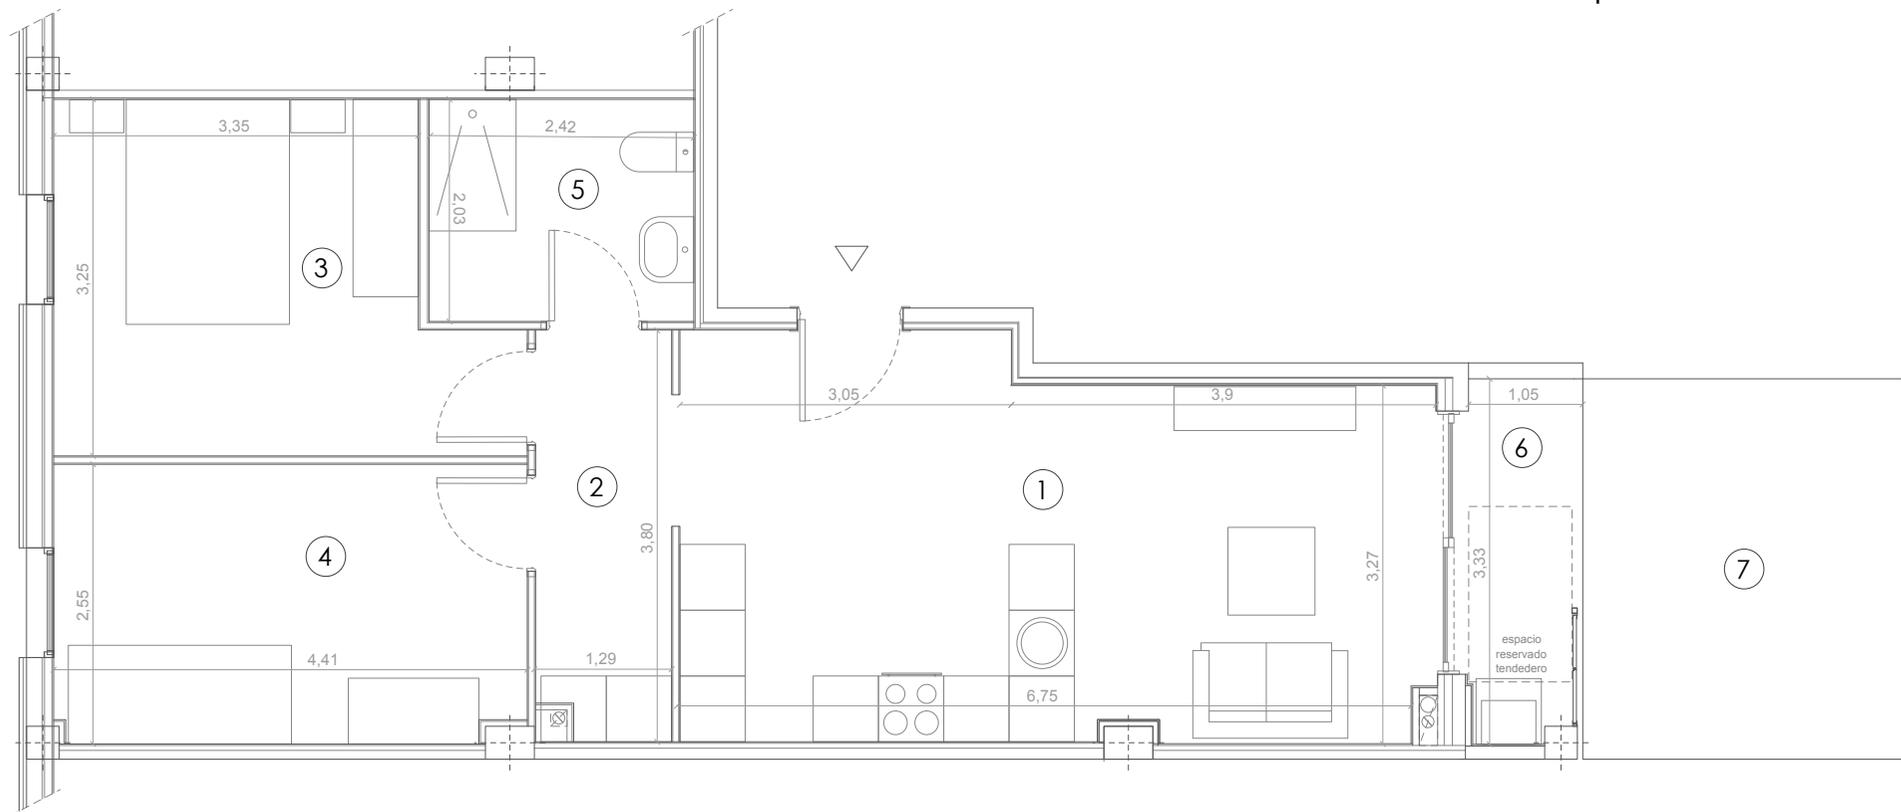

*La dirección facultativa se reserva el derecho de efectuar modificaciones en las distribuciones, superficies y materiales, por razones técnicas, administrativas o de suministro.